Geodeta Uprawniony
Dariusz Rajtor
Imię i nazwisko, nr uprawnień
i podpis geodety uprawnionego

USŁUGI GEODEZYJNE
Paweł Kusiak
GEODETA
Paweł Kusiak
Nazwa/imię i nazwisko wykonawcy oraz
podpis osoby reprezentującej wykonawcę

Poświadcza się, że niniejszy dokument został opracowany w wyniku prac geodezyjnych i kartograficznych, których rezultaty zawiera operat techniczny wpisany do ewidencji materiałów państwowego zasobu geodezyjnego i kartograficznego	
Organ prowadzący państwowy zasób geodezyjny i kartograficzny	STAROSTA NAMYSŁOWSKI
Identyfikator ewidencyjny materiału zasobu - operatu technicznego	P.1606. 2016. 141
Data wpisania operatu technicznego do ewidencji materiałów zasobu	2016 -02- 18
Imię, nazwisko i podpis osoby reprezentującej organ	Z up. STAROSTY INSPEKTOR ds. Powiatowego Ośrodka Dokumentacji Geodezyjnej i Kartograficznej mgr inż. Dariusz Kowaliński

MAPA DO CELÓW PROJEKTOWYCH

Identyfikator zgłoszenia pracy geodezyjnej		G.6640.1.44.2016	
Sekcja mapy		**6.148.18.18.3.4,3**	
Skala mapy	1:500	Data opracowania mapy	**04.02.2016**
Miejscowość	Namysłów	nr działki	240/2
Jednostka ewidencyjna		identyfikator	160602_4
		nazwa	Namysłów
Obręb ewidencyjny		identyfikator	0038
		nazwa	Namysłów
Nazwa układu współrzędnych		prostokątnych płaskich	2000
		wysokości	Kronsztadt
Oznaczenie granic obszaru, który był przedmiotem aktualizacji		----------	
Nie wyklucz się istnienia w terenie innych nie wykazanych na niniejszej mapie urządzeń podziemnych, które nie były zgłoszone do inwentaryzacji lub o których brak jest informacji w instytucjach branżowych.		*Mapa została wykonana bez ustalenia obciążeń służebności gruntami ujawnionymi w księgach wieczystych .*	

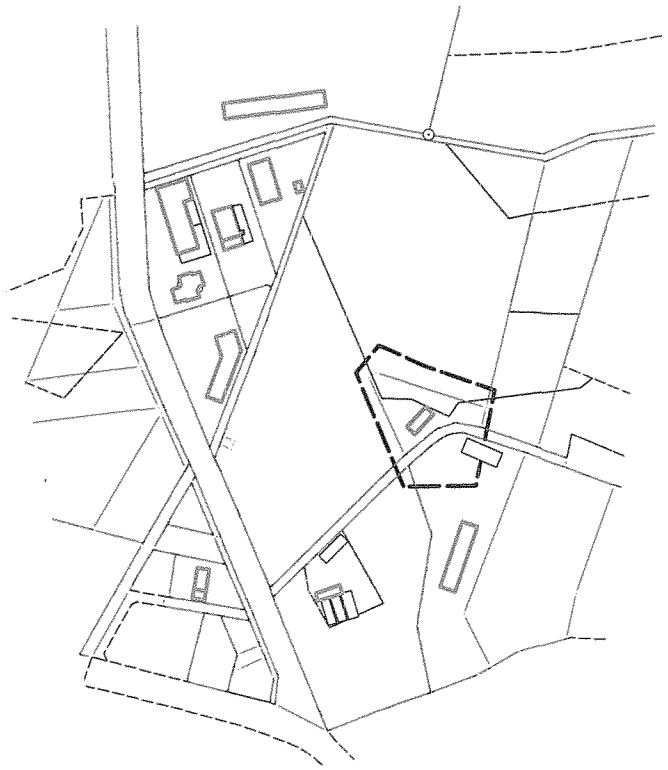

Drzewo do usunięcia

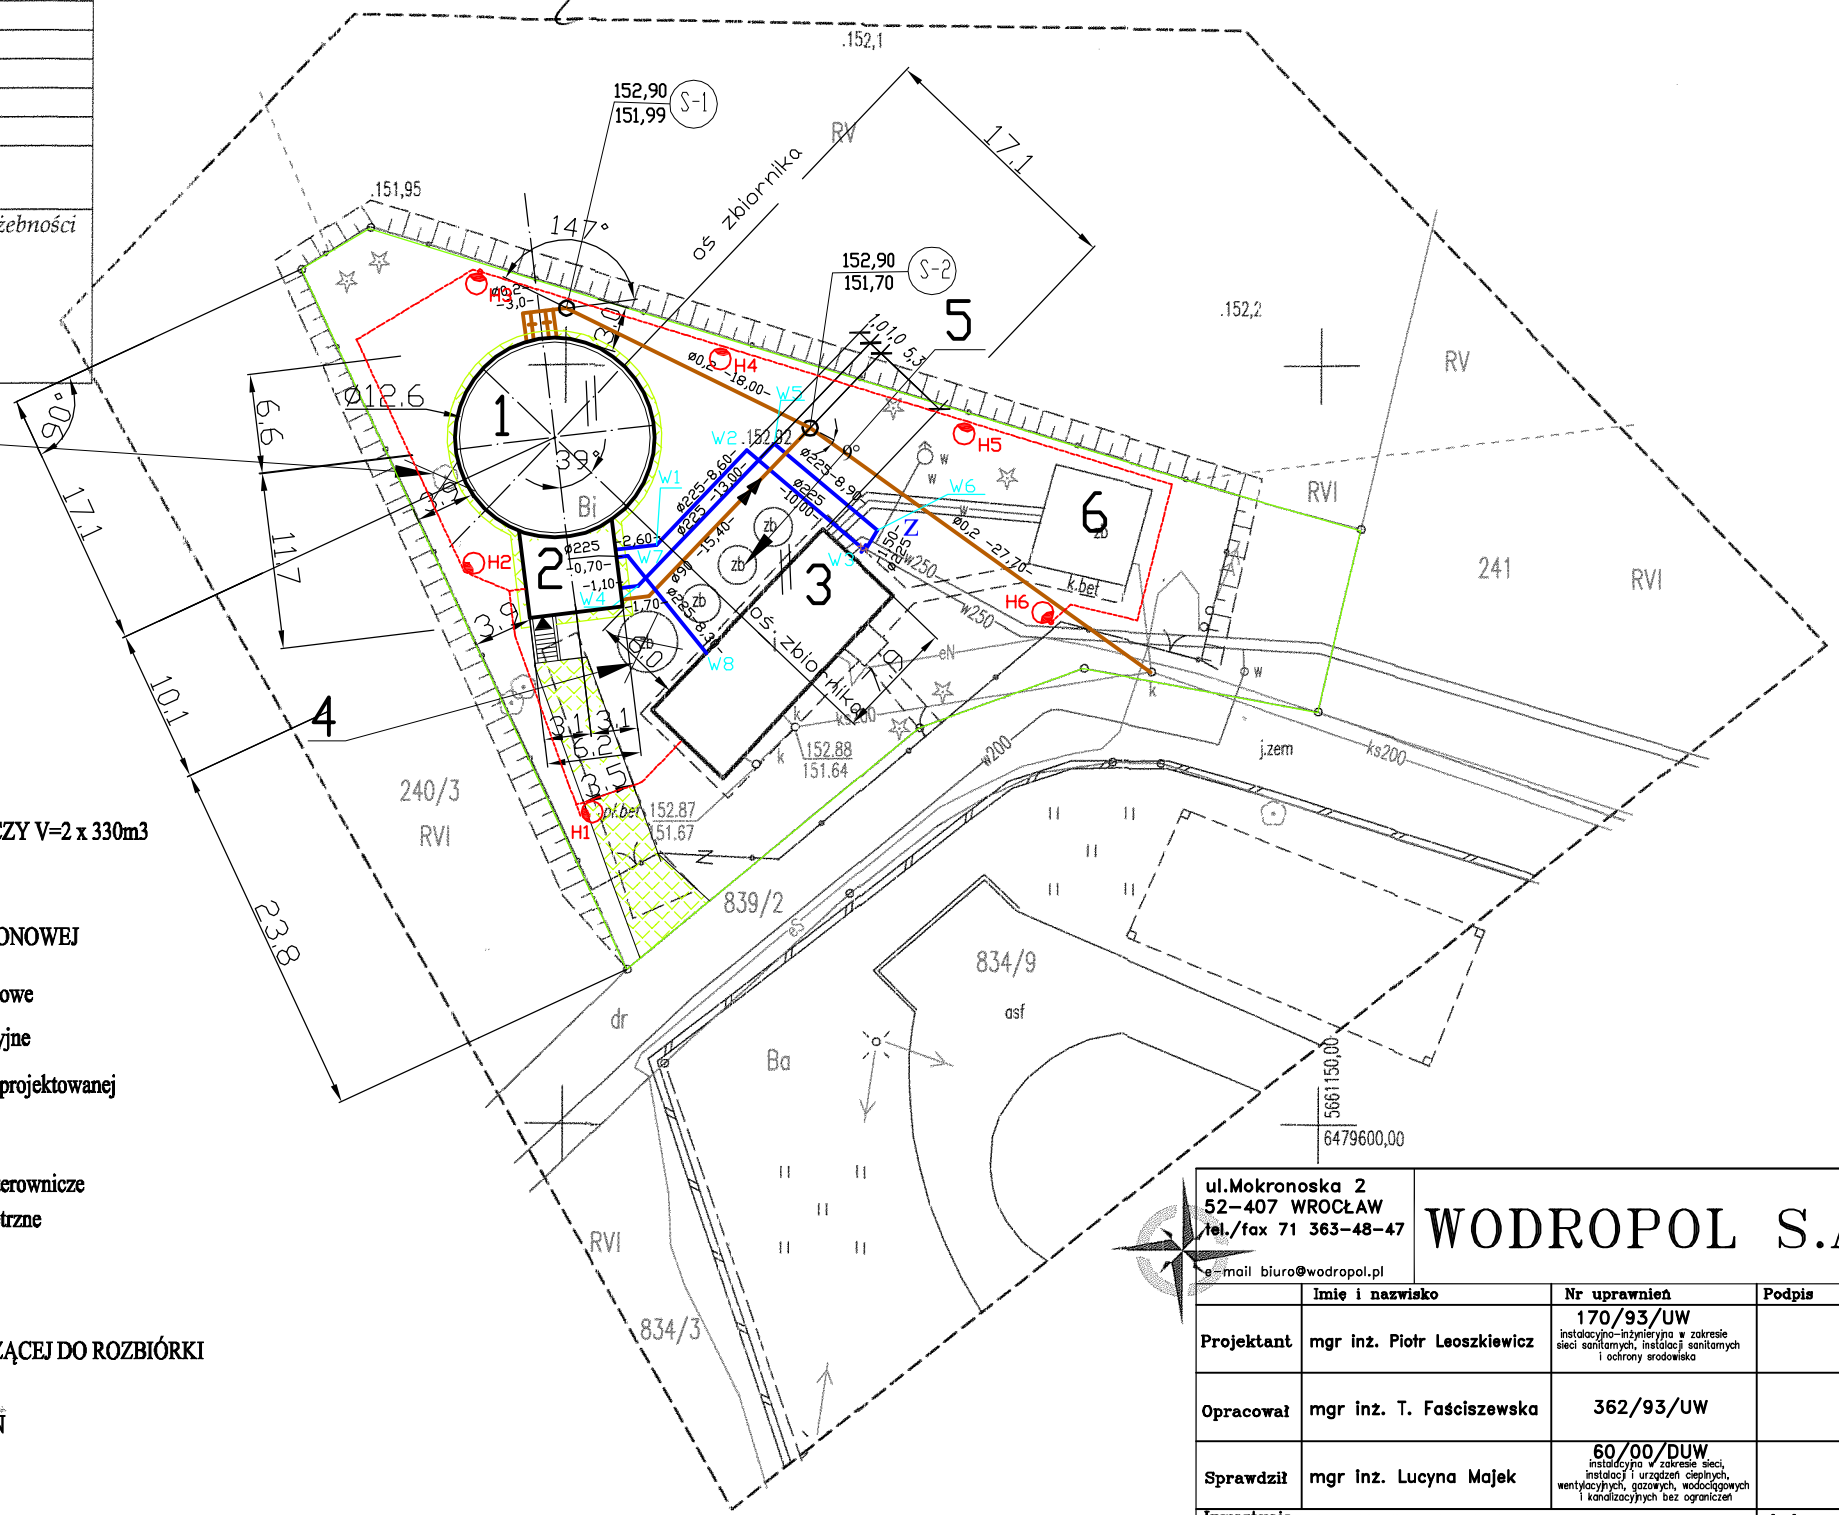

OZNACZENIA

PROJEKTOWANE OBIEKTY

1. PROJEKTOWANy ZBIORNIK WYRÓWNAWCZY V=2 x 330m3
2. PROJEKTOWANA POMPOWNIA

NAWIERZCHNIA Z KOSTKI BETONOWEJ

Projektowane sieci wodociagowe

Projektowane sieci kanalizacyjne

Miejsce połaczenia sieci istn. i projektowanej

Projektowana zasuwa

Projektowane kable zasilająco-sterownicze

Projektowane oświetlenie zewnętrzne

ISTNIEJĄCE OBIEKTY

3. ISTNIEJĄCY BUDYNEK SUW
4. ISTNIEJĄCY ZBIORNIK WODY PŁUCZĄCEJ DO ROZBIÓRKI
5. ISTNIEJĄCE FILTRY CIŚNIENIOWE
6. ISTNIEJĄCY ODSTOJNIK POPŁUCZYN

GRANICE DZIAŁEK

Wykazane na niniejszej mapie granice nieruchomości nie zostały wyznaczone w terenie i nie zostały określone z wymaganą dokładnością pomiaru. Niniejsza mapa może służyć do projektowania budynków sytuowanych w odległości większej niż 4,0 m od granicy nieruchomości.

ul.Mokronoska 2
52-407 WROCŁAW
tel./fax 71 363-48-47
e-mail biuro@wodropol.pl

WODROPOL S.A.

	Imię i nazwisko	Nr uprawnień	Podpis
Projektant	mgr inż. Piotr Leoszkiewicz	170/93/UW instalacyjno-inżynieryjna w zakresie sieci sanitarnych, instalacji sanitarnych i ochrony środowiska	
Opracował	mgr inż. T. Fąściszewska	362/93/UW	
Sprawdził	mgr inż. Lucyna Majek	60/00/DUW instalacyjna w zakresie sieci, instalacji i urządzeń cieplnych, wentylacyjnych, gazowych, wodociągowych i kanalizacyjnych bez ograniczeń	

Inwestycja: Budowa zbiornika wody uzdatnionej oraz wymiana pomp głębinowych i orurowania na stacji uzdatniania wody	skala 1:100/500
Obiekt, adres: Stacja uzdatniania wody , działka nr 240/2 obręb 0038 Namysłów	data 06.2016
Tytuł rysunku: Plan sieci	rys. nr 1t
Inwestor: Zakład Wodociągów i Usług Komunalnych "EKOWOD" Sp. z o.o. ul. Marianska 2, 46-100 Namysłów	PB ☐ PW ■