


<b>MAPA DO CELÓW PROJEKTYWYCH</b> <b>ark-4(4)</b>					
Identyfikator zgłoszenia pracy geodetycznej		G.64901.177.2016			
Sekcja mapy			6.148.19.16.16.4.148.19.21.2.6.148.19.21.4.		
Skala mapy	1:1000	Data opracowania mapy	05.07.2016		
Miejscowość	Rychnow	w dzielnicy	Rychnow		
Jednostka ewidencyjna		Identyfikator nazwa	160602_5 Namysłów		
Obszar ewidencyjny		Identyfikator nazwa	0051 Rychnow		
Nazwa ulica współrzędnych		prosta/krzywych płaszczyzn wysokości	2000 Krosznozdzi		
Oznaczenie gruntu obszaru, który był przedmiotem aktualizacji					
Nie wykazuje się istnienia w terenie innych nie wykazanych na niniejszej mapie urządzeń podziemnych, które nie były zgłoszone do inwentaryzacji lub o których brak jest informacji w instytucjach branżowych.			Mapa została wykonana bez ustalenia obciążenia służebności, bramiennymi słupkami i księgach wieczystych.		

„Wyznaczone na niniejszej mapie granice nieruchomości nie zostały określone z wymaganą dokładnością pomiaru.”

„Granice działek nie były przedmiotem ustaleń i mogą nie odzwierciedlać rzeczywistego stanu prawnego, kontury użytków wniesiono na podstawie mapy ewidencyjnej gruntów.”

<p>Publikowany jest niniejszy dokument starosty ograniczony w wyniku prac          historycznych i kartograficznych, których rezultaty zostały opracowane i opublikowane          za ewidencji materiałów parafianowskiego zasobu starostwa i kartograficznego</p> <p>Organ prowadzący parafianowski zasób          historyczny i kartograficzny</p> <p>Wykonalaktor ewidencji zasobu          historycznego, cartograficznego</p> <p>Data i miejsce opracowania, techniczne          za ewidencji materiałów zasobu</p> <p>Imię, nazwisko i podpis osoby          reprezentującej organ</p>	<p>STAROSTA NAMYSŁOWSKI</p> <p>P.1606 2016.593</p> <p>3002 9 1 9</p> <p>Z up. Starosta          Władysław Wójcicki          Namysłów          Wydział Kultury, Kartografii</p>
--	--

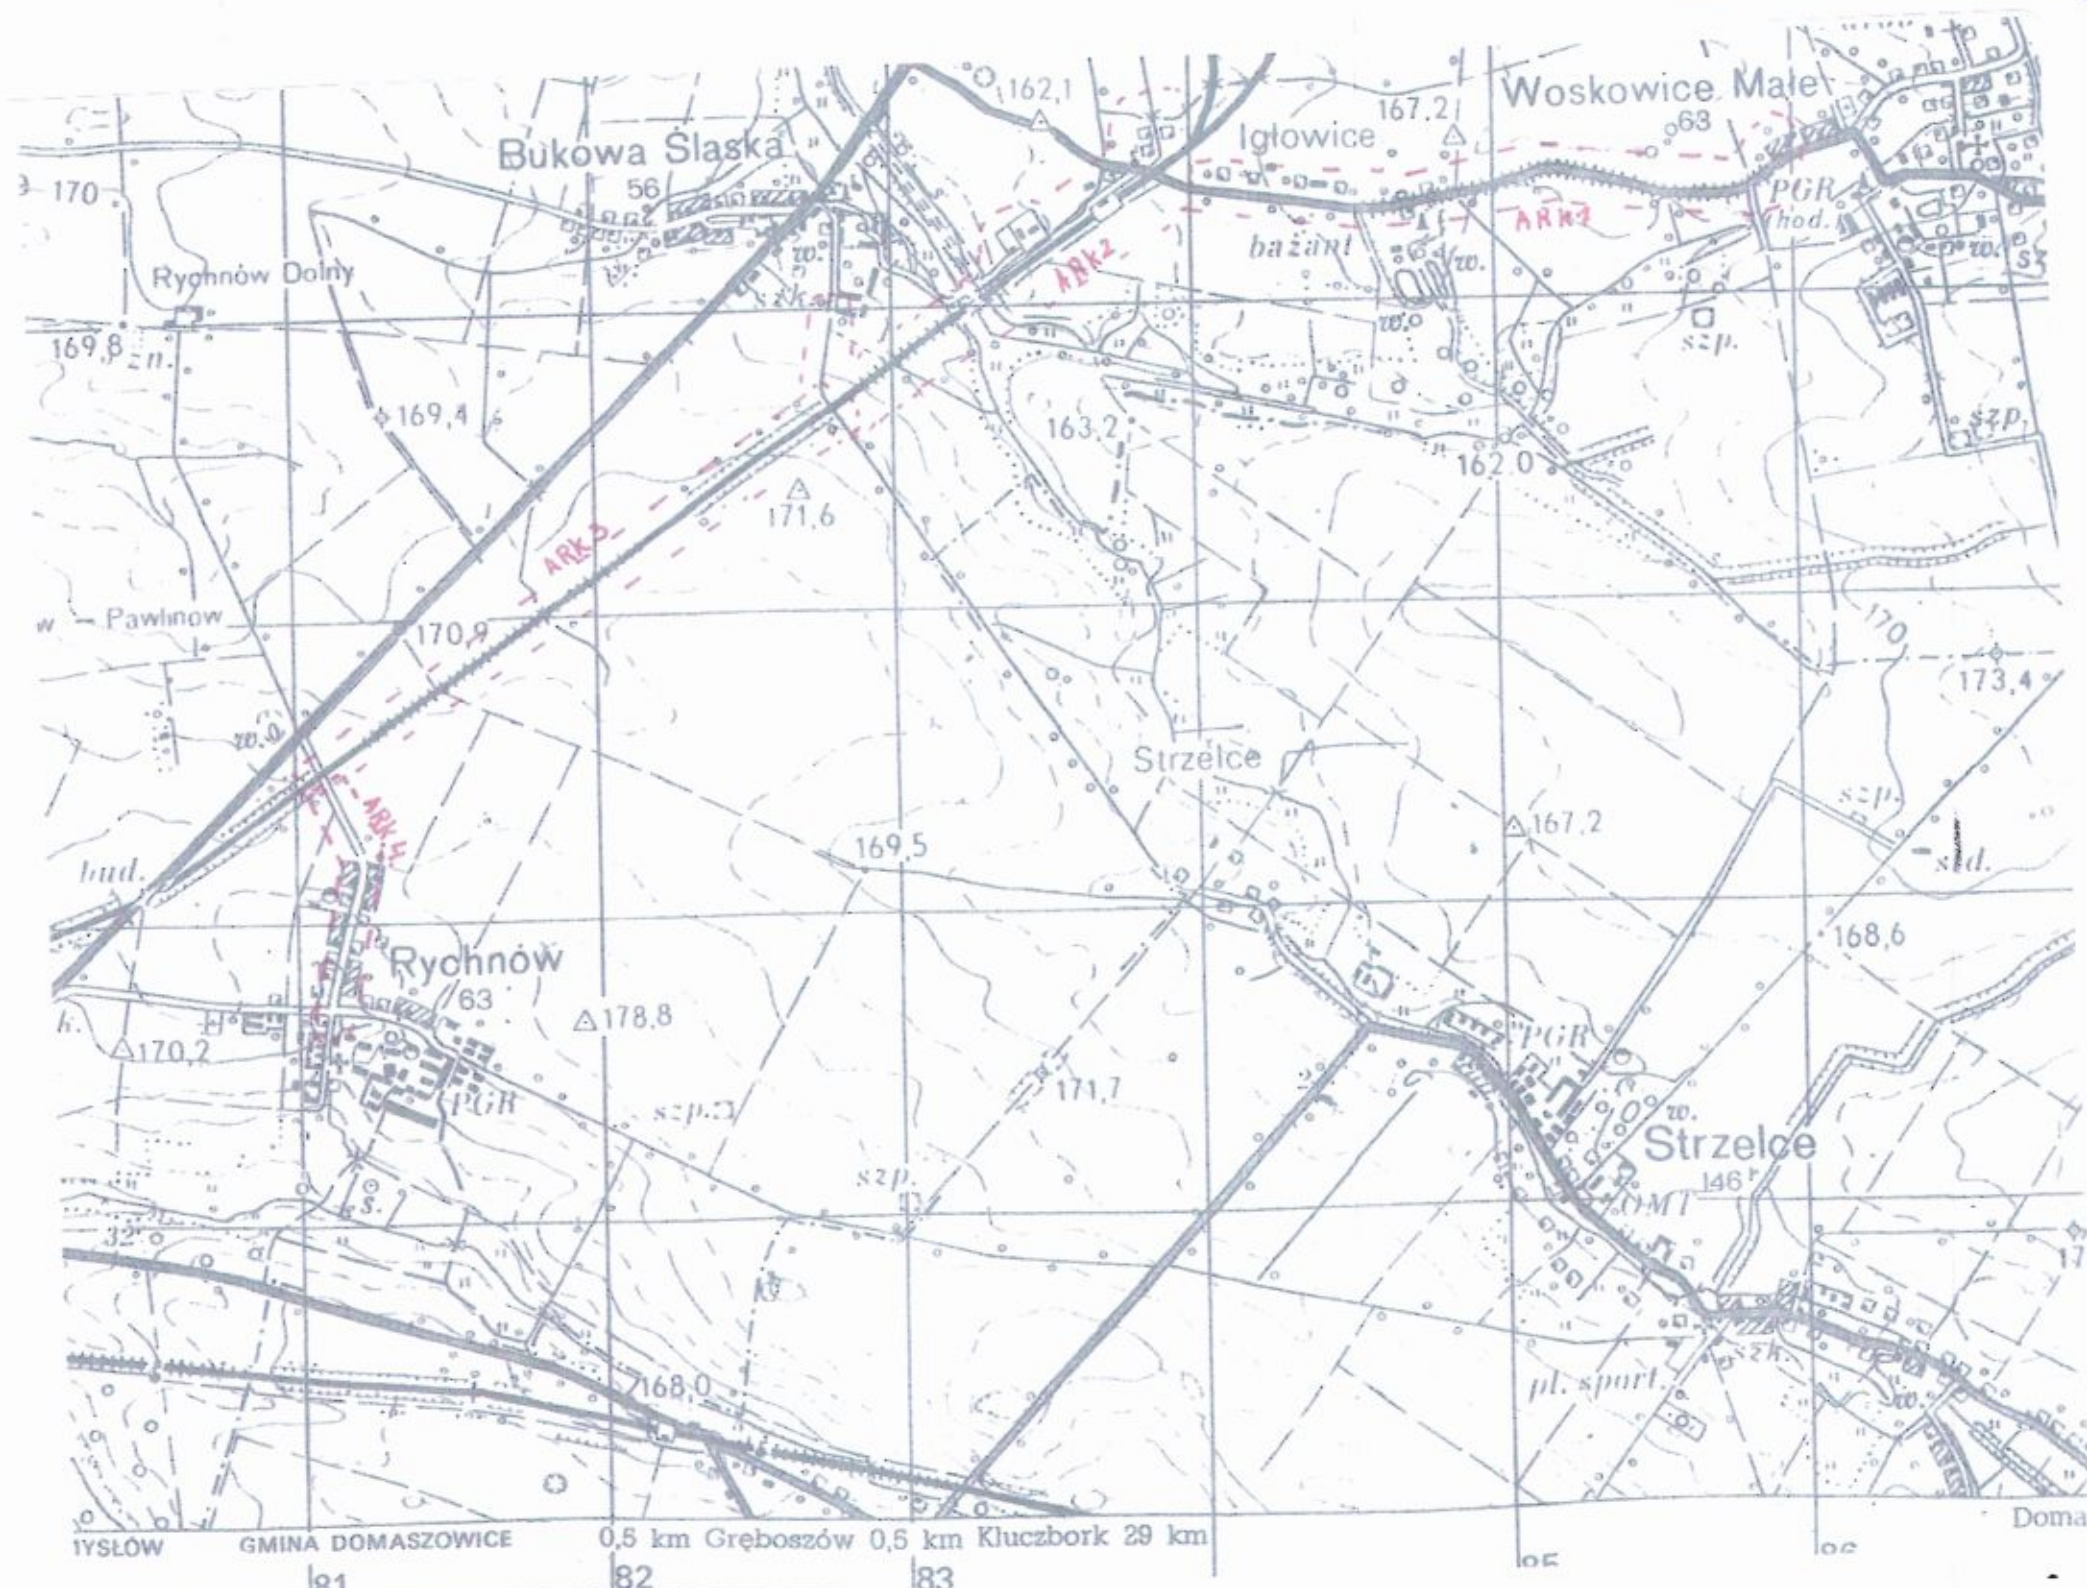

<b>BIO - PROJEKT</b>		Nazwa i adres obiektu budowlanego:				
Biuro Projektów i Usługów S.C. Włodzisław Zimowski, Bogdan Góral		Budowa kanalizacji sanitarnej w miejscowości "Bukowa Szklana - Etap II" gm. Narymów				
45_061 Opole, ul. Katołnicza 39						
Przeznaczenie projektu:		Zawartość projektu:				
Wykonanie:		projekt i rysunki		nie uzwieniony		data
Projektant:		mgr BOGDAN GÓRAL		16/04/19P		2019r.
Sprawca/Projekt:		mgr inż. MAŁGORZATA OLŚZĘNIKA				2019r.
Sprawca/Projekt:		mgr inż. KRYSZTOF MAZURA				2019r.
Wykonawca:		mgr inż. MAŁGORZATA OLŚZĘNIKA		20/04/19P		2019r.
Skala:		1:1000		nie uzwieniony		2019r.
		ARK.4				