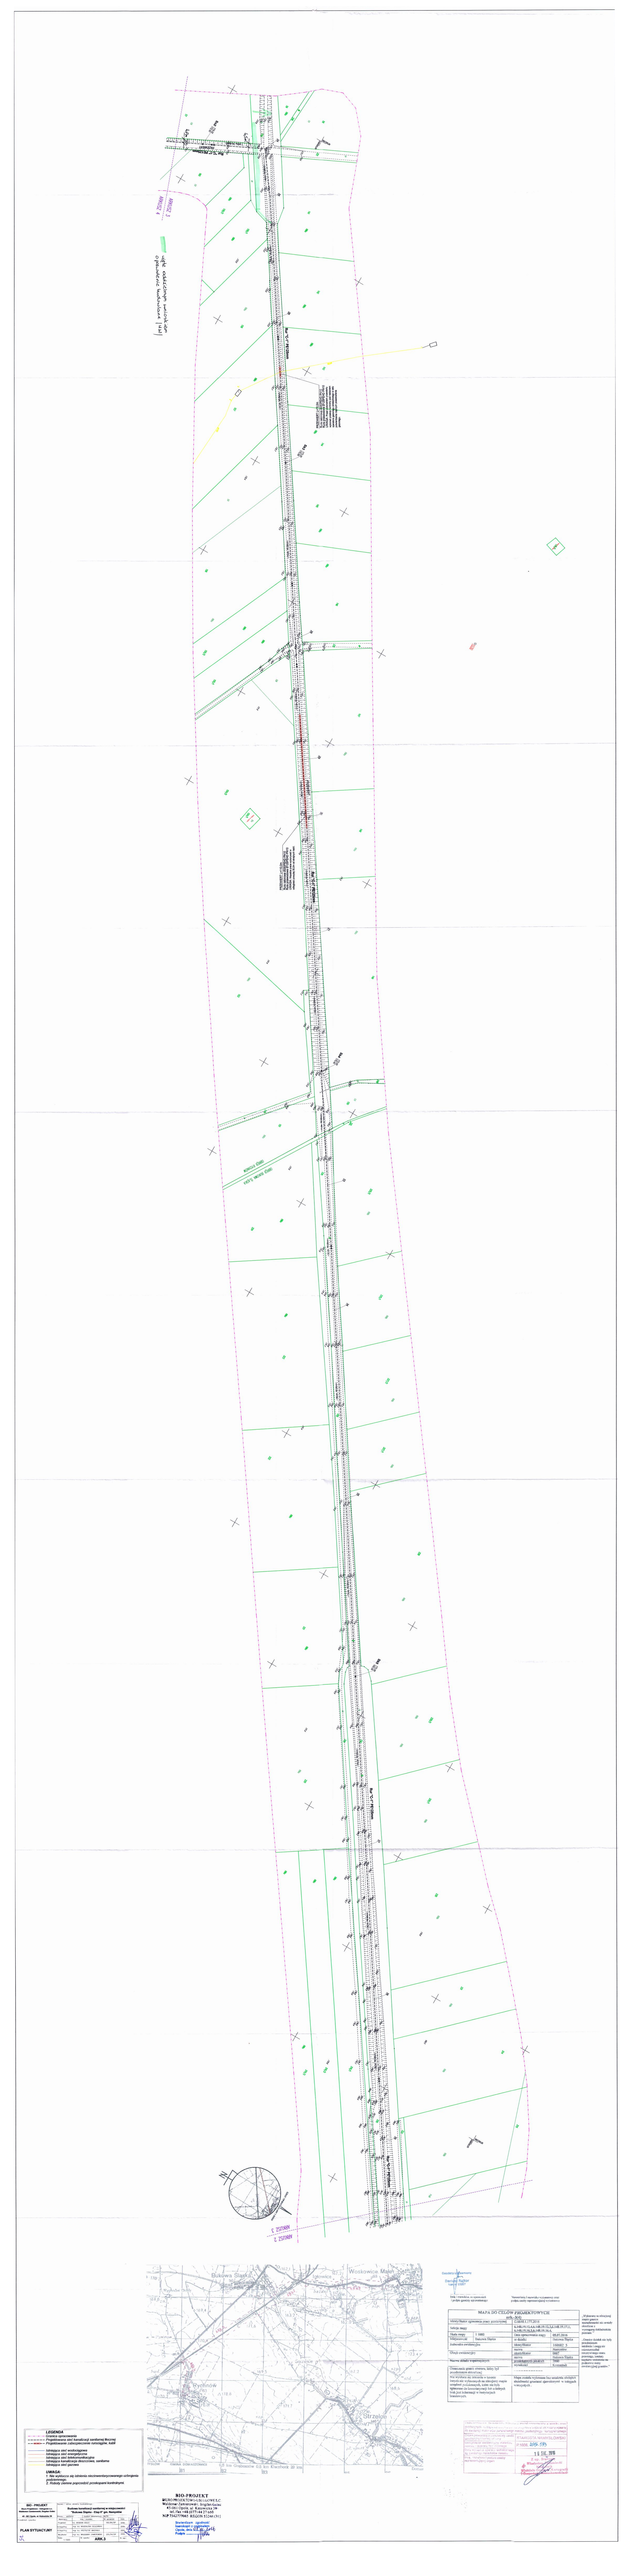
1 ZOOM
2 ZOOM
Granica opracowania
Projektowana osi kanalizacji sanitarnej tłocznej
Projektowana zabezpieczenie istniejącego rurociągu
Istniejący zbiornik wodociągowy
Istniejąca sieć wodociągowa
Istniejąca kanalizacja sanitarna
Istniejąca sieć gazowa
Istniejąca sieć gazowa
Istniejąca sieć gazowa