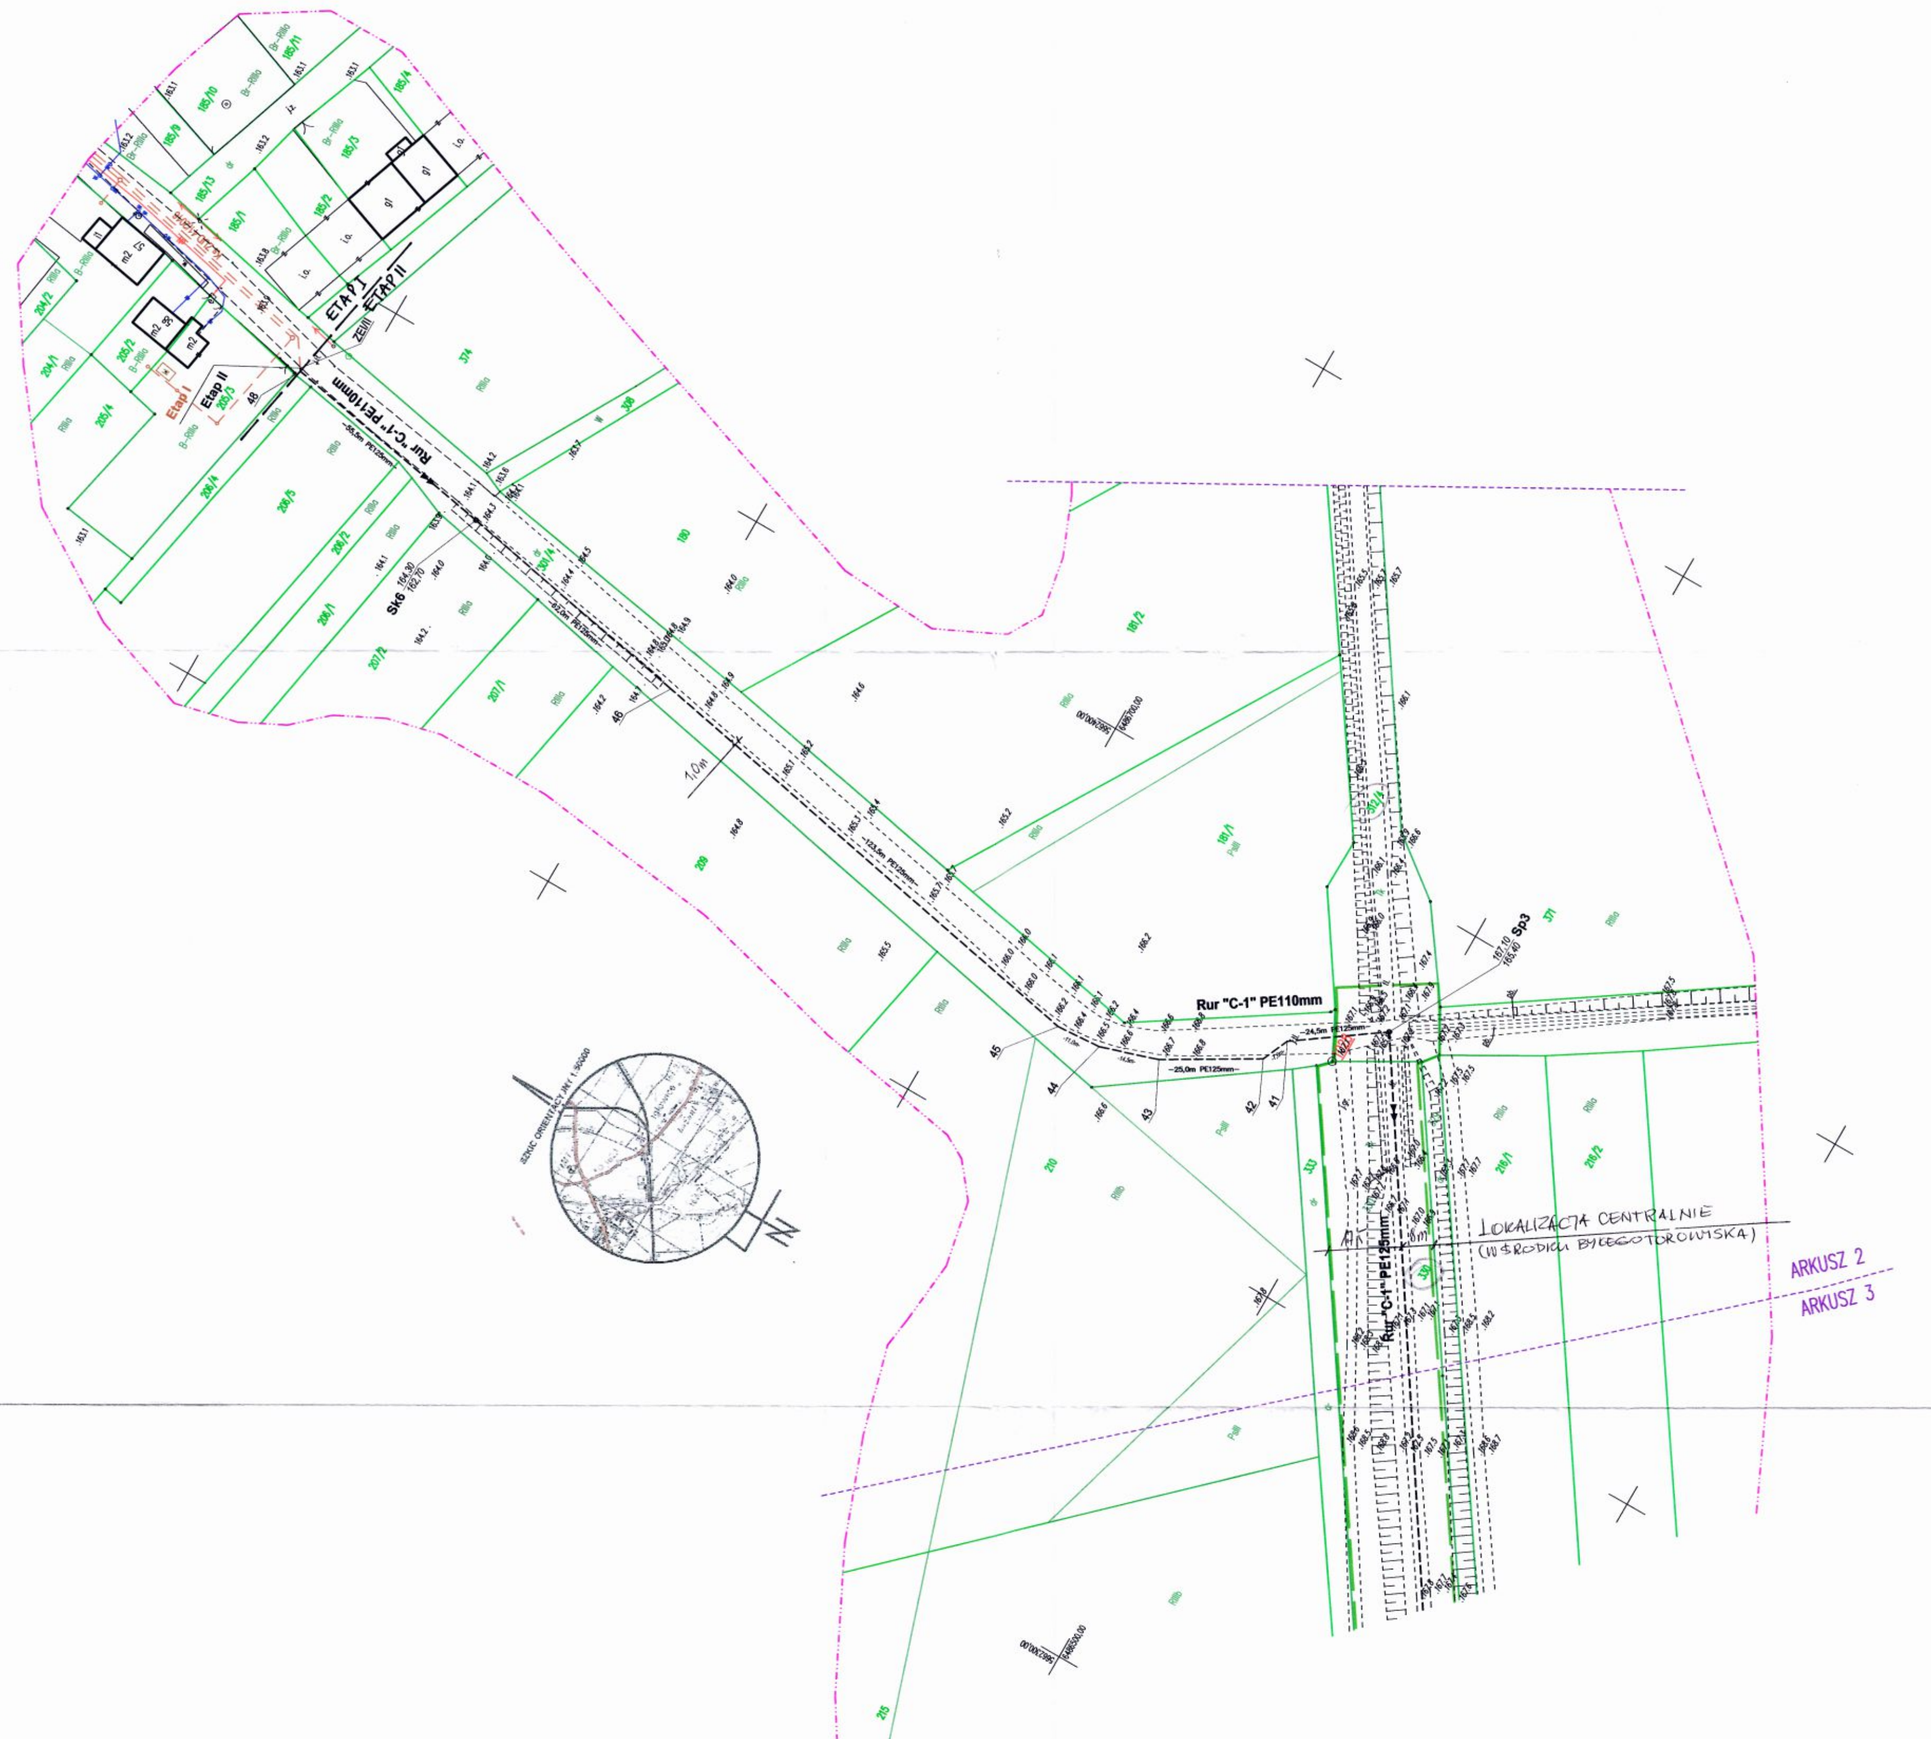

Geodeta Uprawniony
Dariusz Rajtor
Upr. nr 19552

Imię i nazwisko, nr uprawnień i podpis geodety uprawnionego

Nazwa/imię i nazwisko wykonawcy oraz podpis osoby reprezentującej wykonawcę

MAPA DO CELÓW PROJEKTOWYCH ark.-2(4)			
Identyfikator zgłoszenia pracy geodezyjnej		G.6640.1.177.2016	
Sekcja mapy		6.148.19.08.3,6.148.19.13.1,6.148.19.12.2, 6.148.19.12.4,	
Skala mapy	1:1000	Data opracowania mapy	05.07.2016
Miejscowość	Iglowice –Bukowa Śląska	nr działki	Iglowice – Bukowa Śląska
Jednostka ewidencyjna		identyfikator	160602_5
		nazwa	Namysłów
Obręb ewidencyjny		identyfikator	0019,0007
		nazwa	Iglowice – Bukowa Śląska
Nazwa układu współrzędnych		prostokątnych płaskich	2000
		wysokości	Kronsztadt
Oznaczenie granic obszaru, który był przedmiotem aktualizacji		----------	
Nie wyklucz się istnienia w terenie innych nie wykazanych na niniejszej mapie urządzeń podziemnych, które nie były zgłoszone do inwentaryzacji lub o których brak jest informacji w instytucjach branżowych.		Mapa została wykonana bez ustalenia obciążeń służebności gruntami ujawnionymi w księgach wieczystych .	

„Wykazane na niniejszej mapie granice nieruchomości nie zostały określone z wymaganą dokładnością pomiaru ”

„Granice działek nie były przedmiotem ustalenia i mogą nie odzwierciedlać rzeczywistego stanu prawnego, kontury użytków wniesiono na podstawie mapy ewidencyjnej gruntów.”

Poświadcza się, że niniejszy dokument został opracowany w wyniku prac geodezyjnych i kartograficznych, których rezultaty zawiera operat techniczny włsany do ewidencji materiałów państwowego zasobu geodezyjnego i kartograficznego

Organ prowadzący państwowy zasób geodezyjny i kartograficzny	STAROSTA NAMYSŁOWSKI
Identyfikator ewidencyjny materiału zasobu - operatu technicznego	P.1606. 2016-593
Data wpisania operatu technicznego do ewidencji materiałów zasobu	16 SIE. 2016
Imię, nazwisko i podpis osoby reprezentującej organ	Z up. Starosty Władysław Zakolecki Naczelnik Wydziału Geodezji, Kartografii i Gospodarki Nieruchomościami

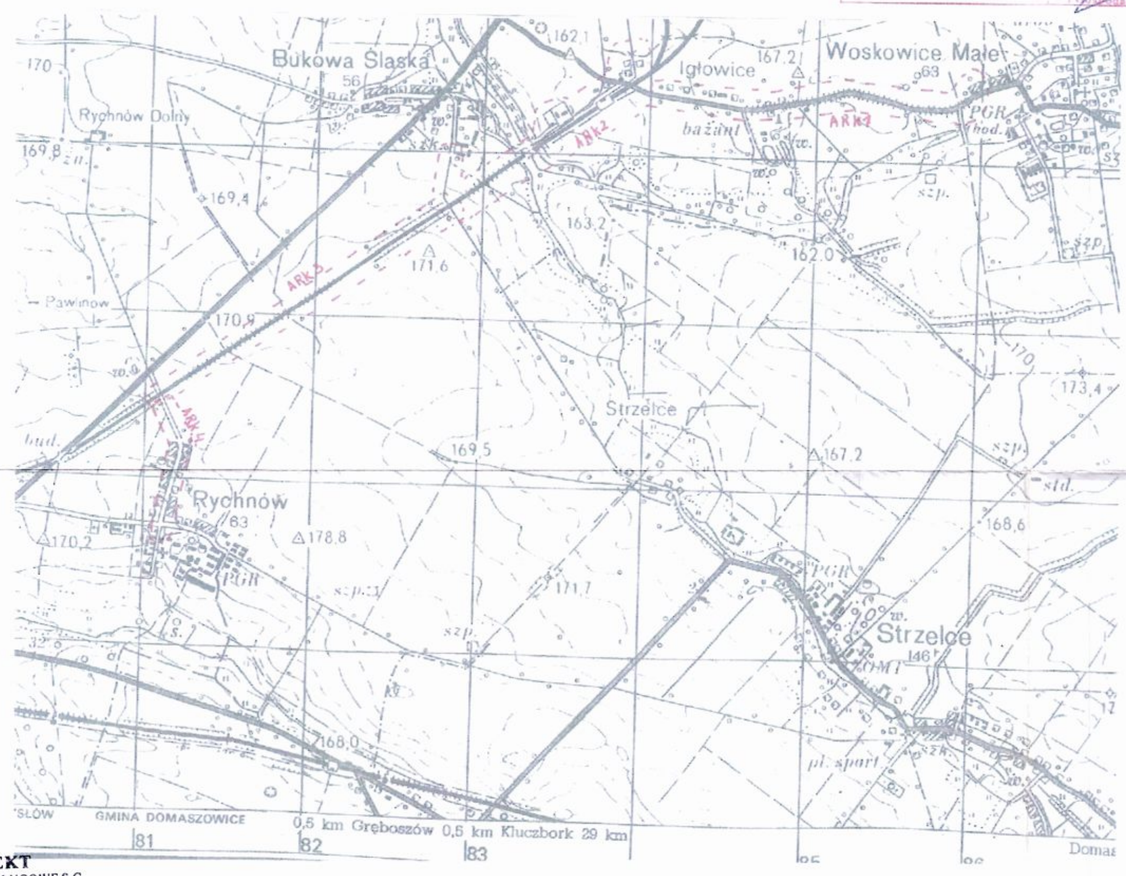

BIO-PROJEKT
BIURO PROJEKTOWO-USŁUGOWE S.C.
Waldemar Zamierowski, Bogdan Golec
45-061 Opole, ul. Katowicka 39
tel./fax +48 (077) 44 27 660
NIP 7542777065 REGON 532461315

Stwierdzam zgodność kserokopii z oryginałem
Opole, dnia 22.11.2016
Podpis .....

Teren objęty wnioskiem o pozwolenie na budowę

LEGENDA
- *Granica opracowania*
- *Projektowana sieć kanalizacji sanitarnej tłocznej*
- *Projektowanie zabezpieczenie rurociągów, kabli*
- *Istniejąca sieć wodociągowa*
- *Istniejąca sieć energetyczna*
- *Istniejąca sieć telekomunikacyjna*
- *Istniejąca kanalizacja deszczowa, sanitarna*
- *Istniejąca sieć gazowa*

UWAGA:
1. Nie wyklucza się istnienia niezinwentaryzowanego uzbrojenia podziemnego.
2. Roboty ziemne poprzedzić przekopami kontrolnymi.

BIO - PROJEKT Biuro Projektowo - Usługowe s.c. Waldemar Zamierowski, Bogdan Golec 45 - 061 Opole, ul. Katowicka 39	Nazwa i adres obiektu budowlanego : **Budowa kanalizacji sanitarnej w miejscowości "Bukowa Śląska - Etap II" gm. Namysłów**				
Przedmiot rysunku:	Branża : sanitarna	Stadium dokumentacji: PW/PB			
	Wykonawcy	Imię i nazwisko	Nr uprawnień	Data	Podpis
	Projektant	inż. BOGDAN GOLEC	160/94/OP	2016r.	
	St.Asyst.Proj.	mgr inż. MAGDALENA OLSZEWSKA		2016r.	
	St.Asyst.Proj.	mgr inż. KRZYSZTOF MACHAŁA		2016r.	
	Weryfikator	mgr inż. WALDEMAR ZAMIEROWSKI	205/94/OP	2016r.	
PLAN SYTUACYJNY ARK. 2	Skala: 1:1000	Nr rysunku: ARK.2 - Rys. 2	Nr ewid.:		

-52-