


SCHEMAT TECHNOLOGICZNY

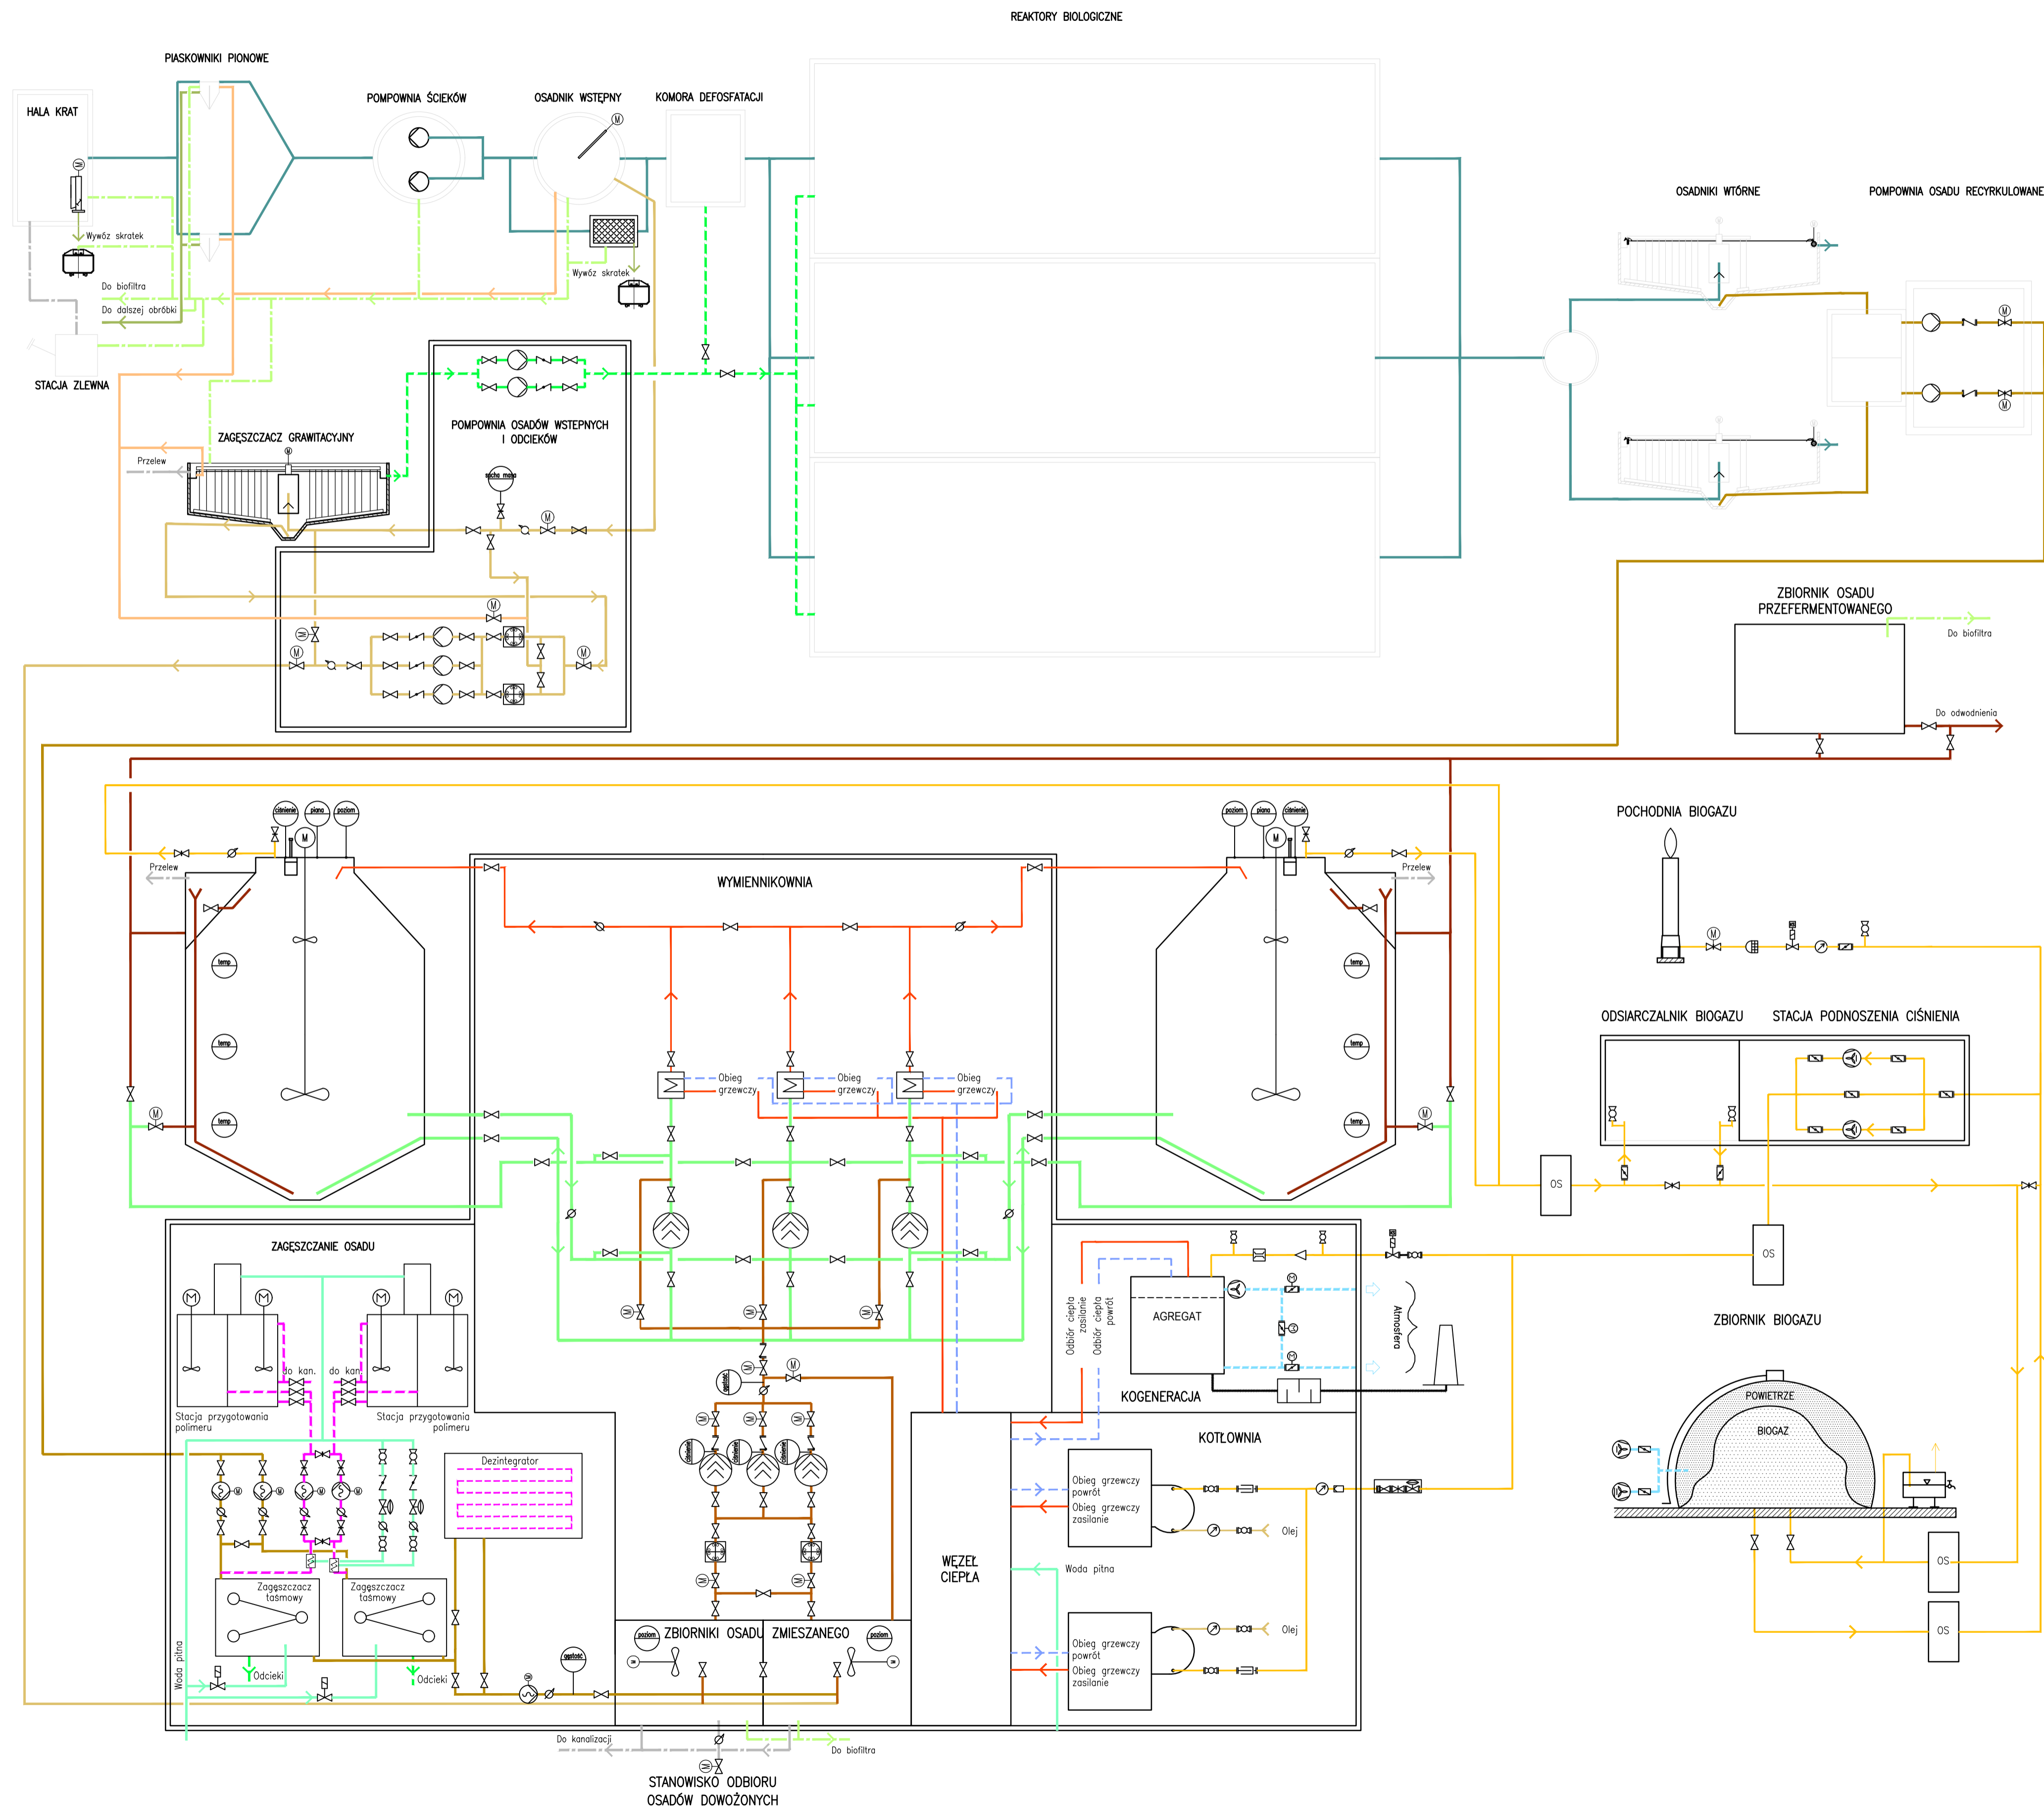

LEGENDA

- ŚCIEKI
 - KANALIZACJA
 - PULPA PIASKOWA
 - ODCIEKI
 - ŚCIEKI DOWOŻONE
 - OSAD DOZOWANY PODGRZANY
 - OSAD RECYKULOWANY PODGRZANY
 - OSAD NADMIERNY
 - OSAD WSTĘPNY
 - OSAD ZMIESZANY
 - OSAD USTABILIZOWANY
 - SUBSTANCJE PŁYWAJĄCE
 - BIOGAZ
 - ODGAZ
 - WODA PITNA
 - OGRZEWANIE ZASILANIE
 - OGRZEWANIE POWRÓT
-
- OBIEKT ISTNIEJĄCY
 - OBIEKT PROJEKTOWANY
 - + POMIARY "NOWE"

Zamawiający: ZAKŁAD WODOCIĄGÓW I USŁUG MIEJSKICH EKOWOD SP. Z O.O.			
Ul. Marińska 2, 46-100 Namysłów			
Wykonawca: TIM II Maciej Kita			
44-100 Gliwice, ul. Czapli 57			
Inwestycja: MODERNIZACJA I ROZBUDOWA OCZYSZCZALNI ŚCIEKÓW NAMYSŁÓW			
Projektował:	Specjalność/Nr uprawnień:	Podpis:	Data:
Opracował: Paweł Przybylski	Specjalność/Nr uprawnień:	Podpis:	01.2016
Sprawił:	Specjalność/Nr uprawnień:	Podpis:	Data:

OCZYSZCZALNIA ŚCIEKÓW - NAMYSŁÓW
SCHEMAT TECHNOLOGICZNY

stadium KONCEPCJA	branża TECHNOLOGICZNA	skala —	format A-1	data rysunku 01.2016	nr rysunku —
----------------------	--------------------------	------------	---------------	-------------------------	-----------------