


PLAN ZAGOSPODAROWANIA TERENU

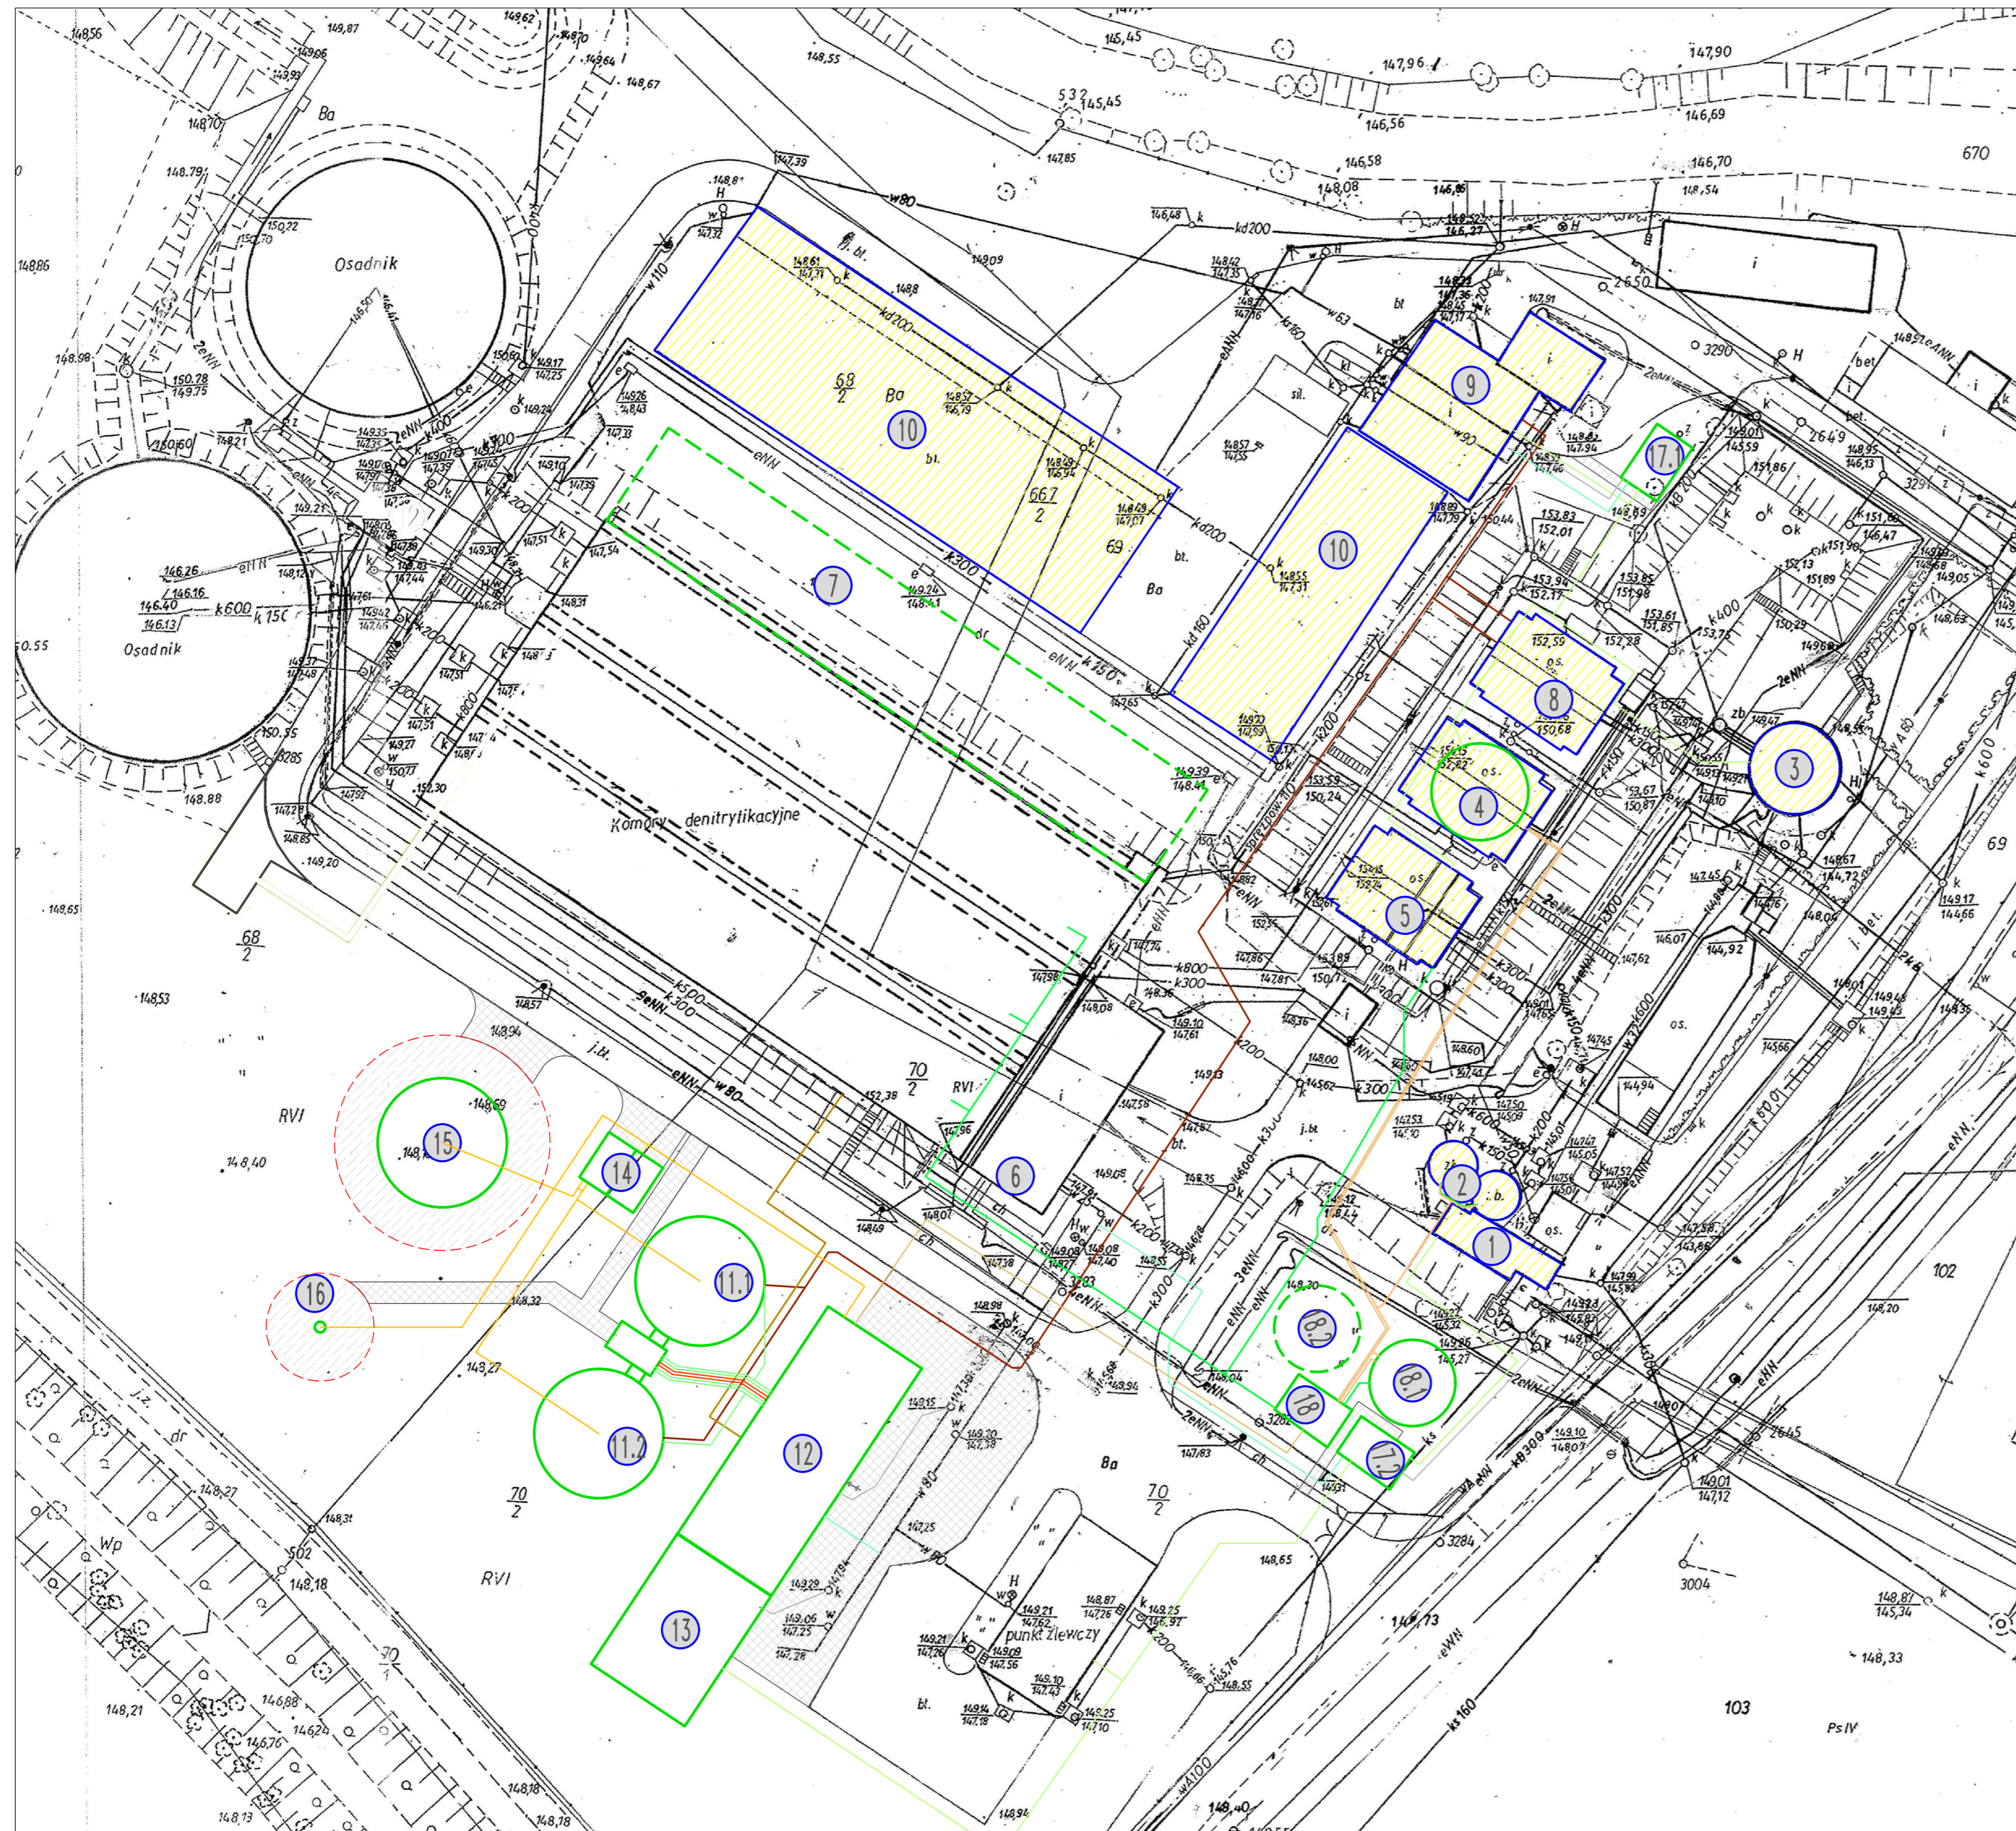

LEGENDA

	ŚCIEKI
	KANALIZACJA
	PULPA PIASKOWA
	ODCIEKI
	ŚCIEKI DOWOŻONE
	OSAD DOZOWANY PODGRZANY
	OSAD RECYKULOWANY PODGRZANY
	OSAD NADMIERNY
	OSAD WSTĘPNY
	OSAD USTABILIZOWANY
	SUBSTANCJE PŁYWAJĄCE
	BIOGAZ
	ODGAZY
	WODA PITNA
	POWIERZCHNIA UTWARDZONA
	POWIERZCHNIA UTWARDZONA W STREFIE OCHRONNEJ
	OBIEKTY ISTNIEJĄCE MODERNIZOWANE
	OBIEKTY PROJEKTOWANE
	OBIEKTY PRZEWDYWANE

SPIS OBIEKTÓW

Nr obiektu	Nazwa
1	Hala krat
2	Piaskowniki pionowe
3	Pompownia główna
4	Osadnik wstępny
5	Komora defosfatacji
6	Rozdzielnia główna
7	Reaktor biologiczny
8	Zbiornik osadu przefermentowanego
9	Budynek odwadniania osadu
10	Plac magazynowania osadu
11.1, 11.2	WKFz
12	Maszynownia WKF z mechanicznym zagęszczaniem osadu, kogeneracją i kotłownią
13	Bydunek socjalny
14	Odsiarczalnica ze stacją podnoszenia ciśnienia
15	Zbiornik biogazu
16	Pochodnia biogazu
17.1, 17.2	Biofiltr
18	Pompownia osadów wstępnych i odcieków
18.1, 18.2	Zagęszczacz grawitacyjny

Zamawiający: ZAKŁAD WODOCIĄGÓW I USŁUG MIEJSKICH EKOWOD SP. Z O.O.

Ul. Mariańska 2, 46-100 Namysłów

Wykonawca: TIM II Maciej Kita
44-100 Gliwice, ul. Czaplí 57

Investycja: MODERNIZACJA I ROZBUDOWA OCZYSZCZALNI ŚCIEKÓW
NAMYSŁÓW

Projektował:	Specjalność/Nr uprawnień:	Podpis:	Data:
Opracował:	Specjalność/Nr uprawnień:	Podpis: <i>Przybylski</i>	Data: 02.2016
Sprawił:	Specjalność/Nr uprawnień:	Podpis:	Data:

OCZYSZCZALNIA ŚCIEKÓW - NAMYSŁÓW
PLAN ZAGOSPODAROWANIA TERENU - SZKIC
WARIANT 1

stadium	branża	skala:	format:	data rysunku:	nr rysunku:
KONCEPCJA	TECHNOLOGICZNA	1:500	A-2	01.2016	-

UWAGA. Rysunek przedstawia szkic koncepcyjny, nie stanowi mapy projektowej.